

FRONTESPIZIO PROTOCOLLO

Protocollo n. 18720 del 13/09/2024

Classificazione 06/07 Fascicolo 1/2024

Oggetto: ISTITUZ. PROVV.NTI TEMP. MODIF. CIRCOLAZIONE STRADALE ESEC. LAVORI:

POSA NUOVO ELETTRODOTTO INTER. 380V VIA CANALE COD.394044050

PRAT.AUT_2833464_UT-RE_3648/0-2817335 (OSP-25-2024)

E-DISTRIBUZIONE SPA-AUT. N°70 - 21/06/2024

RICH. ORDINANZA: VV3907-24 PEC - RICH. ORD. CANALE VILLALUNGA

LCL 6302944121 DA: ELECNOR

DAL 12/09/2024 AL 12/10/2024 DA ORE 08:00 A ORE 18:00 E COMUNQUE SINO A FINE LAVORI

Con la presente si consegna copia analogica a stampa, tratta, ai sensi e per gli effetti di cui all'art. 3/bis, comma 4/bis ed all'art. 23 del D.Lgs 82/2005, dal documento informatico sottoscritto con firma digitale, predisposto e conservato presso l'Amministrazione in conformità al D.Lgs. 82/2005 (C.A.D.) identificato con HASH, indicato/i in calce, dell'atto in oggetto e dei suoi allegati.

IL PUBBLICO UFFICIALE

DET_OCAP_93_2024.pdf.p7m

E7590CAA3BADFBBE5E0D2DADED149588DC3DEA417BAA2D38B2FB8F2B8792966381C27890191E45429FECD49AB2898BFA9D0DAAAFABB660EECC45CC784E017893

PLANIMETRIA AREA OSP 25 (RICHIESTA PROT.17430).pdf

E3492171F42F7B6812BDA7F74C604ADC89C424D813EEDAAE569C4A9C8AFD8ACF2CE65924C237B3D182C49568BB3A4EF523F913644D5F8CB83551E719459ACB4F



COMUNE DI CASALGRANDE

PROVINCIA DI REGGIO NELL'EMILIA

Cod. Fisc. e Partita IVA 00284720356 - Piazza Martiri della Libertà, 1 C.A.P. 42013

SETTORE LAVORI PUBBLICI

ORDINANZA DEL CAPOSETTORE N. 93 / 2024

**OGGETTO: ISTITUZ. PROVV.NTI TEMP. MODIF. CIRCOLAZIONE STRADALE ESEC. LAVORI:
POSA NUOVO ELETTRODOTTO INTER. 380V VIA CANALE COD.394044050
PRAT.AUT_2833464_UT-RE_3648/0-2817335 (OSP-25-2024)
E-DISTRIBUZIONE SPA-AUT. N°70 - 21/06/2024
RICH. ORDINANZA: VV3907-24 PEC - RICH. ORD. CANALE VILLALUNGA
LCL 6302944121 DA: ELEC NOR
DAL 12/09/2024 AL 12/10/2024 DA ORE 08:00 A ORE 18:00 E COMUNQUE
SINO A FINE LAVORI**

IL RESPONSABILE

VISTO il decreto del sindaco n. 24/2024 del 10/09/2024 concernente la conferma dell'incarico all' Arch. D'Amico Salvatore di Responsabile del Settore Lavori Pubblici fino al 30/09/2025;

RILEVATA pertanto la propria competenza ai sensi degli artt. 107 e 109 del Testo Unico delle leggi sull'ordinamento degli Enti Locali, approvato con D. Lgs. 18 agosto 2000 n. 267 e successive modificazioni ed integrazioni;

VISTO il D.M. del 10/07/2002 "Disciplinare Tecnico relativo agli schemi segnaletici, differenziati per categoria di strada da adottare per il segnalamento temporaneo";

PRESO ATTO

- degli artt. 5, 7, 20, 21, 38, 39, 42, 157, 158 e 159 del Nuovo Codice della Strada ed relativo Regolamento di Esecuzione e di Attuazione;
- della richiesta di ordinanza, agli atti con prot. n. 17430 del 28/08/2024, per



COMUNE DI CASALGRANDE

PROVINCIA DI REGGIO NELL'EMILIA

Cod. Fisc. e Partita IVA 00284720356 - Piazza Martiri della Libertà, 1 C.A.P. 42013

regolamentazione provvisoria alla circolazione stradale, da parte del Sig. Emilio Lullo, della ditta Elecnor, per l'esecuzione delle opere di scavo, per la posa di nuovo elettrodotto interrato 380V, da realizzare su Via Canale a Villalunga;

- della autorizzazione n. 70 del 27/05/2024, rilasciata dal III° Settore Pianificazione Territoriale del Comune di Casalgrande, a E-distribuzione SpA ;

CONSIDERATO

- Che le lavorazioni da svolgere consistono nella costruzione di una rete di distribuzione elettrica, tramite la realizzazione di scavi, posa, di tubazioni e di pozzetti d'ispezione, nonché di tutte le opere necessarie per i successivi ripristini stradali;

- Che dette lavorazioni verranno eseguite in tempi differenziati, su Via Fosse Ardeatine e Via Canale zona Villalunga, come da progetto agli atti presso l'ufficio tecnico comunale;

- Che si procederà con l'istituzione di divieto di transito, restringimenti di carreggiata istituzione di sensi unici alternati anche regolamentati a vista o tramite l'ausilio dei movieri, e divieti di sosta, a seconda delle esigenze operative, in modo da poter mettere in sicurezza i luoghi interessati;

- Che l'impresa esecutrice dei lavori sarà, per conto di e-distribuzione S.p.A., la ditta **elecnor**, con sede legale in Via A. De Gasperi n°24, cap 28060 San Pietro Mosezzo (NO) – C.F./P. IVA IT0267143003700700870.

RITENUTO OPPORTUNO adottare il presente provvedimento per regolamentare provvisoriamente il transito a salvaguardia della sicurezza delle persone e delle cose, al fine di consentire l'esecuzione dei lavori di cui sopra.

ORDINA

Di attuare per la circolazione dei veicoli i seguenti provvedimenti di traffico:



COMUNE DI CASALGRANDE

PROVINCIA DI REGGIO NELL'EMILIA

Cod. Fisc. e Partita IVA 00284720356 - Piazza Martiri della Libertà, 1 C.A.P. 42013

<i>provvedimenti</i>	<u>Istituzione di:</u> - DIVIETO DI TRANSITO a tutti i veicoli - RESTRINGIMENTO DELLA CARREGGIATA - SENSO UNICO ALTERNATO ANCHE SE NECESSARIO, REGOLAMENTATO A VISTA O TRAMITE L'AUSILIO DI MOVIERI; - TRANSITO ALTERNATO A MEZZO LANTERNE SEMAFORICHE - LIMITE VELOCITA' 30/KM/H; - DIVIETO DI SOSTA/FERMATA CON RIMOZIONE FORZATA
<i>località</i>	Casalgrande frazione Villalunga
<i>luoghi</i>	- parte iniziale di Via Fosse Ardeatine, da incrocio con Via Canale, lungo via Canale e sino a zona Chiesa di Villalunga, il tutto come da progetto allegato alla domanda e da planimetria allegata
<i>tempi</i>	- Dal giorno 12/09/2024 al giorno 12/10/2024 e comunque sino a fine lavori. - Dalle ORE 08:00 alle ORE 18:00 e comunque sino a fine lavori.

SI NOTIFICHI

<i>impresa</i>	elecnor , con sede legale in Via A. De Gasperi n°24, cap 28060 San Pietro Mosezzo (NO) – C.F./P. IVA IT0267143003700700870.
<i>legale rappresentante</i>	Lullo Emilio
<i>pec</i>	elecnor@unapec.it mail: elullo@elecnor.es cell.3402214801

DISPONE CHE

L'IMPRESA IN NOTIFICA:

- *debba operare nel rispetto delle normative vigenti riguardanti la circolazione stradale e comunque a tutto quanto previsto del codice della strada ed relativo regolamento di esecuzione;*
- *debba provvedere al posizionamento di opportuna cartellonistica temporanea di*



COMUNE DI CASALGRANDE

PROVINCIA DI REGGIO NELL'EMILIA

Cod. Fisc. e Partita IVA 00284720356 - Piazza Martiri della Libertà, 1 C.A.P. 42013

sicurezza e all'adozione di tutte le precauzioni necessarie per la protezione del cantiere a persone o cose prestando particolare attenzione agli artt. 20 e 21;

- debba avere a carico il controllo, la verifica e il mantenimento della corretta funzionalità di tutta la segnaletica temporanea necessaria, compresa a fine lavori, la rimozione della stessa, ripristinando quella permanente (orizzontale e verticale) e istituita dal Comune di Casalgrande;

- debba provvedere ad eseguire i lavori nel più breve tempo possibile, al fine della completa riapertura al traffico dei luoghi interessati dalle operazioni;

- possa istituire uno dei succitati provvedimenti a seconda delle esigenze operative, previa installazione della segnaletica stradale di riferimento;

- debba garantire a tutti i residenti nei tratti di strada interessati, l'accesso alle abitazioni private presenti in loco, ed in modo particolare ai mezzi del pronto soccorso in caso di necessità;

- debba rispondere direttamente, ad ogni pretesa di danno di qualsiasi tipo (a proprietà pubbliche e private, persone e cose), conseguente allo svolgimento dei lavori e del mancato rispetto delle normative vigenti riguardanti la circolazione stradale.

DISPONE INOLTRE CHE

- in caso di maltempo e problemi tecnici che rendano impossibile la realizzazione degli interventi, nel periodo sopra indicato, il termine possa essere posticipato sino all'ultimazione degli stessi, previa comunicazione all'Ufficio Tecnico LL.PP.;

- gli orari indicati, possano subire piccole modifiche, in base a esigenze operative, per motivi non prevedibili al momento della predisposizione del presente atto;

- i provvedimenti indicati nel presente atto, per motivi tecnici o di sicurezza, possano estendersi anche alle vie limitrofe ai luoghi succitati ed altre strade del territorio comunale, previa comunicazione all'ufficio tecnico ed all'installazione della segnaletica di riferimento;

- sia fatto obbligo a chiunque spetti di osservare e fare osservare il presente provvedimento;



COMUNE DI CASALGRANDE

PROVINCIA DI REGGIO NELL'EMILIA

Cod. Fisc. e Partita IVA 00284720356 - Piazza Martiri della Libertà, 1 C.A.P. 42013

- siano sospese temporaneamente le precedenti ordinanze in contrasto con la presente nel periodo suindicato;

- la presente Ordinanza, venga pubblicata all'Albo Pretorio on-line del sito del Comune di Casalgrande, oltre che nella sezione Atti Online/ Atti Amministrativi, ed inviata in copia, ai settori comunali interessati, per le rispettive competenze;

AVVISA

- CHE avverso il presente provvedimento, ai sensi dell'art. 3 comma 4 della L. 241/90, è ammesso:


✓ ricorso al TAR Emilia Romagna entro 60 giorni;

✓ ricorso al Ministero delle Infrastrutture e dei Trasporti entro 60 giorni ai sensi dell'art. 37 comma 3 del D.Lgs. n. 285/92;

✓ ricorso straordinario al Presidente della Repubblica entro 120 giorni.

Lì, 12/09/2024

IL RESPONSABILE
D'AMICO SALVATORE
(Sottoscritto digitalmente ai sensi
dell'art. 21 D.L.gs n 82/2005 e s.m.i.)

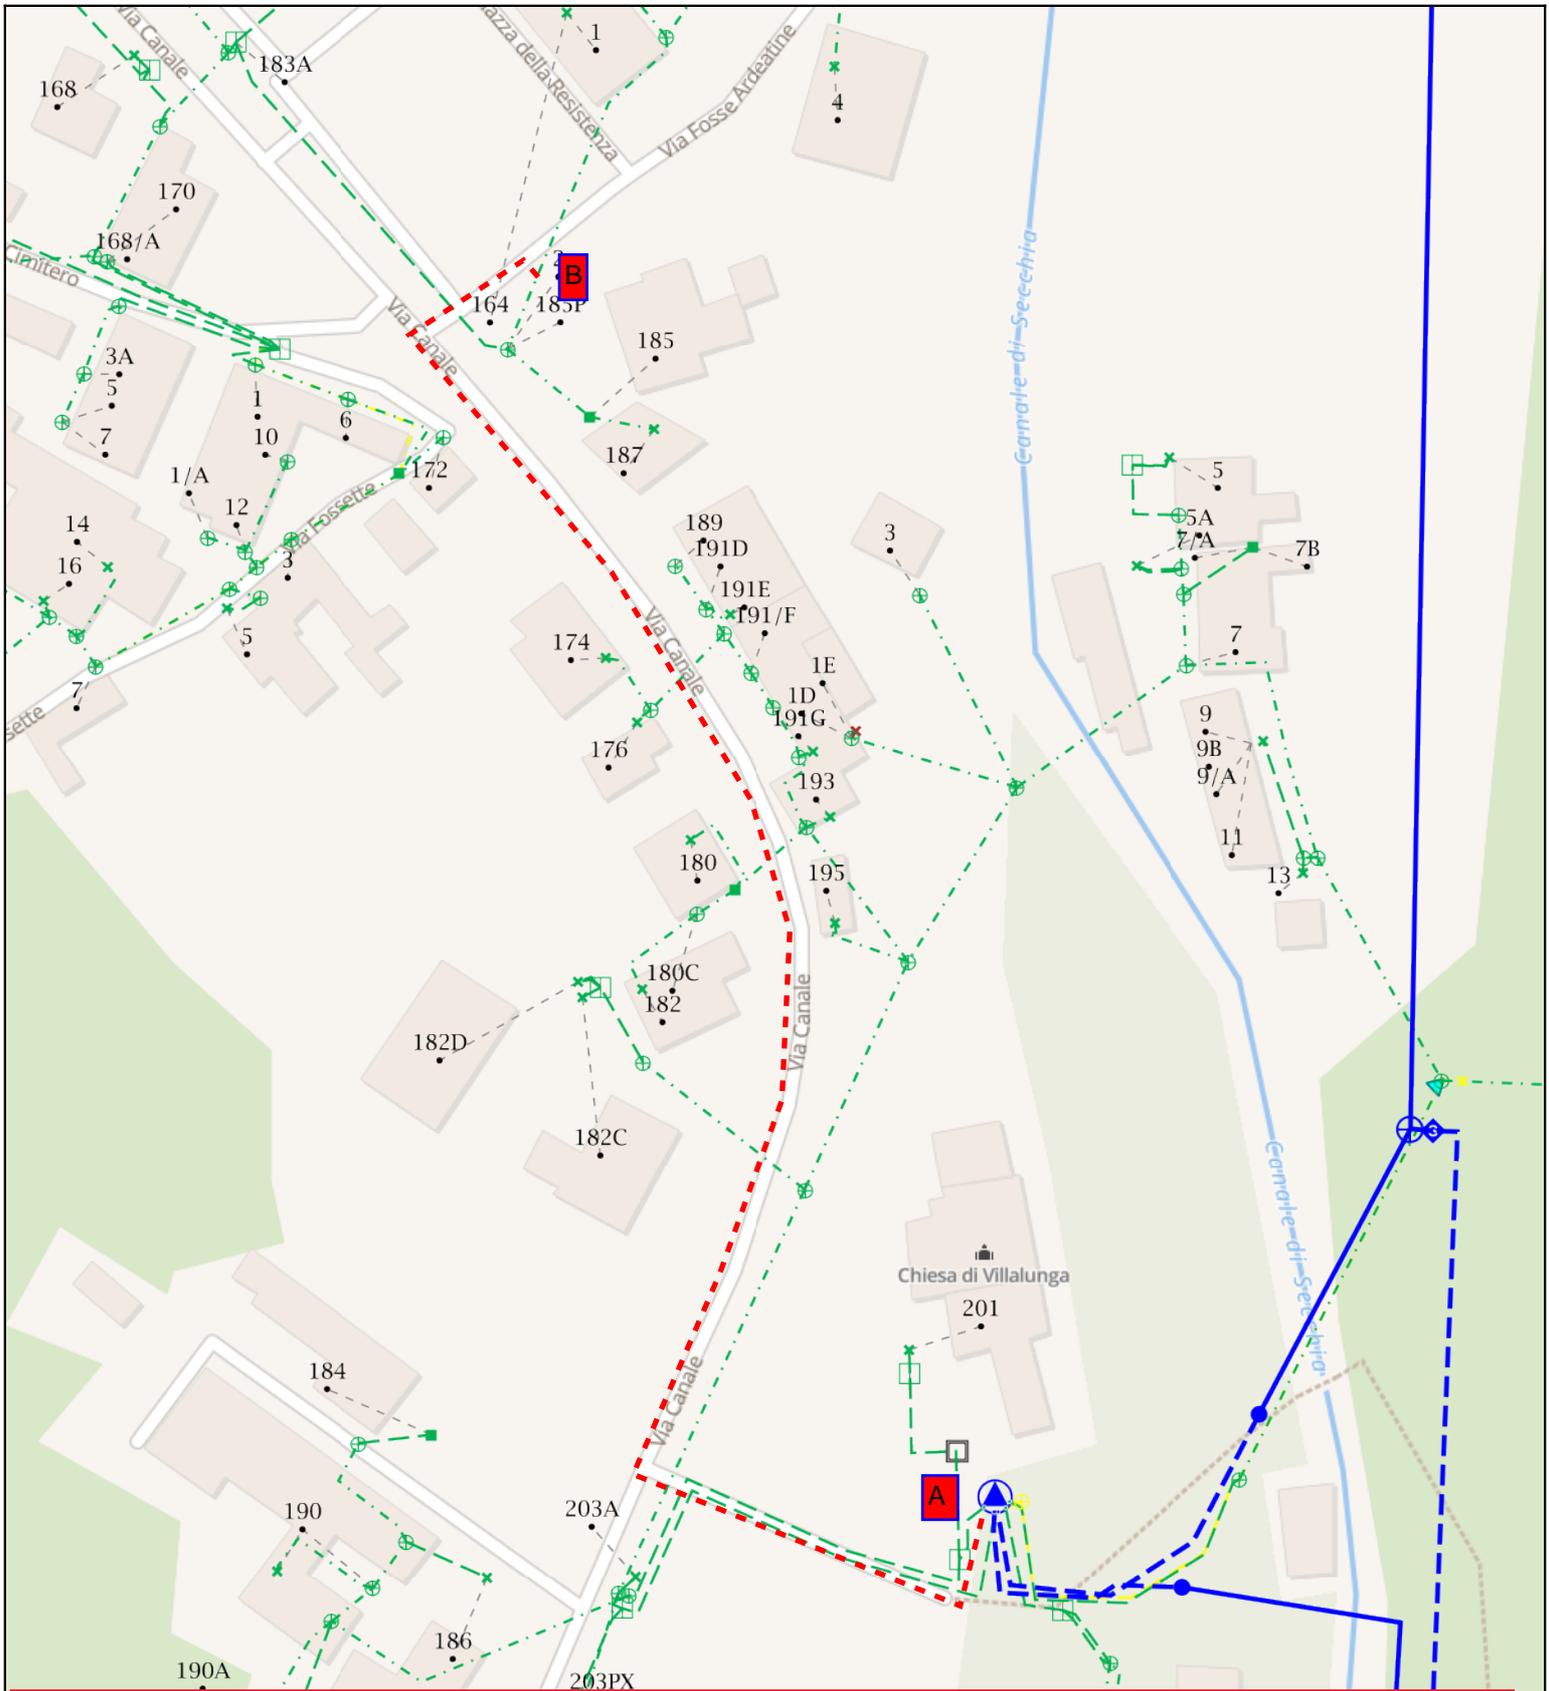


ZONA DI REGGIO EMILIA

Pratica n° _____ Compilato da _____ Disegno n° _____


**COSTRUZIONE ELETTRODOTTO SOTTERRANEO A V 380 SU TERRENO COMUNALE IN VIA CANALE
VIA FOSSE ARDEATINE NEL COMUNE DI CASALGRANDE CAP 42013**

Prev. n° _____ C.I. :U4 R _____ ODS n° _____ OD X PERMESSI N. _____

TOTALE M. SCAVO 30 _____ SCALA 1: 1000

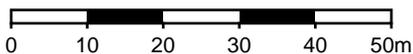

44.563153, 10.765559

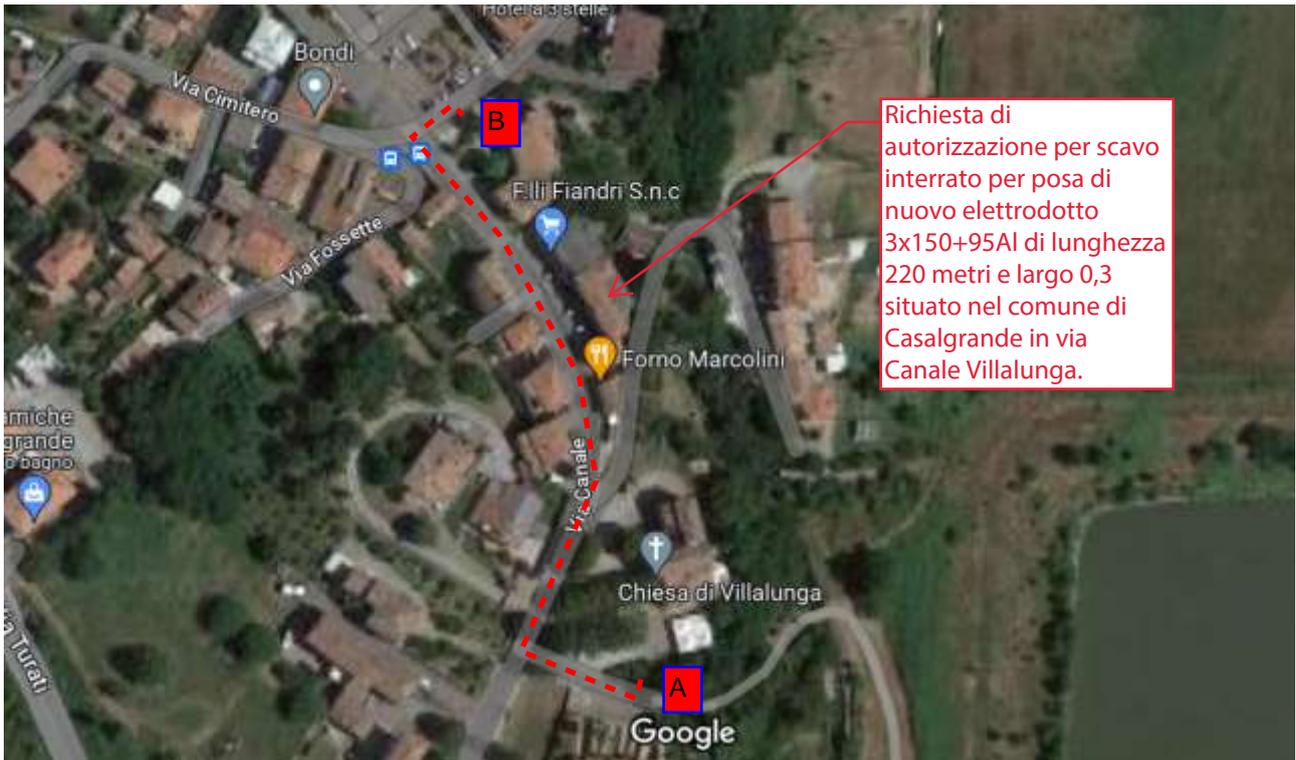

Richiesta di autorizzazione per scavo interrato per posa di nuovo elettrodotto 3x150+95Al di lunghezza 220 metri e largo 0,3 situato nel comune di Casalgrande in via Canale Villalunga.