

# FRONTESPIZIO PROTOCOLLO

Protocollo n. 24616 del 03/12/2024

Classificazione 06/07 Fascicolo 1/2024

**Oggetto: ISTITUZIONE DI PROVVEDIMENTI TEMPORANEI DI MODIFICA ALLA CIRCOLAZIONE STRADALE PER REALIZZAZIONE DI NUOVO ALLACCIAMENTO AL SISTEMA FOGNARIO PUBBLICO DI SCARICO ACQUE REFLUE DOMESTICHE PER IL FABBRICATO UBICATO IN VIA CANALE N°205 A VILLALUNGA DI CASALGRANDE (RE) (PRATICA OSP 116-2024), DA GIORNO 04/12/2024 A GIORNO 06/12/2024, DALLE ORE 08:00 ALLE ORE 19:00 E COMUNQUE FINO A FINE LAVORI.**

Con la presente si consegna copia analogica a stampa, tratta, ai sensi e per gli effetti di cui all'art. 3/bis, comma 4/bis ed all'art. 23 del D.Lgs 82/2005, dal documento informatico sottoscritto con firma digitale, predisposto e conservato presso l'Amministrazione in conformità al D.Lgs. 82/2005 (C.A.D.) identificato con HASH, indicato/i in calce, dell'atto in oggetto e dei suoi allegati.

**IL PUBBLICO UFFICIALE**

---

PLANIMETRIA ALLEGATA VIA Canale\_205.pdf  
90579037B00DC06FFF6A4FC9B15052D73338F3A8858F4EF02C84C316B6387AE960ABFE883A614682D  
E77164A8B822CCB0A21AFFEDF913C433170A96A79C1934F

DET\_OCAP\_119\_2024.pdf.p7m  
8A9721B43B01ABCBC2719D50B2CC5EC639951D470EA6011157B87E2A87F711B65073D184C53CE1347  
DF8FD3A82DAD4F7FAD26860EDDA3502885DF43D6DE6C5FF



# COMUNE DI CASALGRANDE

PROVINCIA DI REGGIO NELL'EMILIA

Cod. Fisc. e Partita IVA 00284720356 - Piazza Martiri della Libertà, 1 C.A.P. 42013

---

SETTORE LAVORI PUBBLICI

## ORDINANZA DEL CAPOSETTORE N. 119 / 2024

**OGGETTO: ISTITUZIONE DI PROVVEDIMENTI TEMPORANEI DI MODIFICA ALLA CIRCOLAZIONE STRADALE PER REALIZZAZIONE DI NUOVO ALLACCIAMENTO AL SISTEMA FOGNARIO PUBBLICO DI SCARICO ACQUE REFLUE DOMESTICHE PER IL FABBRICATO UBICATO IN VIA CANALE N°205 A VILLALUNGA DI CASALGRANDE (RE) (PRATICA OSP 116-2024), DA GIORNO 04/12/2024 A GIORNO 06/12/2024, DALLE ORE 08:00 ALLE ORE 19:00 E COMUNQUE FINO A FINE LAVORI.**

### *IL RESPONSABILE*

**VISTO** il decreto del sindaco n. 24/2024 del 10/09/2024 concernente la conferma dell'incarico all' Arch. D'Amico Salvatore di Responsabile del Settore Lavori Pubblici fino al 30/09/2025;

**RILEVATA** pertanto la propria competenza ai sensi degli artt. 107 e 109 del Testo Unico delle leggi sull'ordinamento degli Enti Locali, approvato con D. Lgs. 18 agosto 2000 n. 267 e successive modificazioni ed integrazioni;

**VISTO** il D.M. del 10/07/2002 "Disciplinare Tecnico relativo agli schemi segnaletici, differenziati per categoria di strada da adottare per il segnalamento temporaneo";

### **PRESO ATTO**

- degli artt. 5, 7, 20, 21, 38, 39, 42, 157, 158 e 159 del Nuovo Codice della Strada e s.m.i ed relativo Regolamento di Esecuzione e di Attuazione;
- della richiesta di ordinanza, agli atti con prot. n. 24254 del 27/11/2024, per



# COMUNE DI CASALGRANDE

PROVINCIA DI REGGIO NELL'EMILIA

Cod. Fisc. e Partita IVA 00284720356 - Piazza Martiri della Libertà, 1 C.A.P. 42013

---

regolamentazione provvisoria della circolazione stradale, da parte della Sig.ra Barone Anna Lucia, per la realizzazione di nuovo allacciamento al sistema fognario pubblico di scarico acque reflue domestiche per il fabbricato ubicato in Via Canale n°205 (FG. 32 - MAPP. 136) – Nulla Osta allacciamento N°CGR00157 del 10/09/2024. (rif. CILA p.g.13995 del 13/07/2023)

- della autorizzazione n. 113 del 02/12/2024, rilasciata dal III° Settore Pianificazione Territoriale del Comune di Casalgrande, a Barone Anna Lucia (prot. 24557-2024 del 02/12/2024);

## **CONSIDERATO:**

- Che le lavorazioni da svolgere consistono nella posa di nuovo allaccio fognario interrato, tramite la realizzazione di scavi, posa di tubazioni e di pozzetti d'ispezione, nonché di tutte le opere necessarie per i successivi ripristini stradali;
- Che dette lavorazioni verranno eseguite in **Via Canale**, come da progetto agli atti presso l'ufficio tecnico comunale e planimetria allegata;
- Che si procederà con l'istituzione di divieto di transito, restringimento della carreggiata stradale, istituzione di senso unico alternato se necessario, regolamentati a vista o tramite l'ausilio dei movieri, transito alternato a mezzo lanterne semaforiche, istituzione del limite di velocità a 30 km/h e divieto di sosta/fermata con rimozione forzata, il tutto a seconda delle esigenze operative, in modo da poter mettere in sicurezza i luoghi interessati;
- Che l'impresa esecutrice dei lavori sarà, la ditta **GAZZINI FRATELLI S.R.L.** (incaricata dalla proprietaria), con sede legale in Via LEMIZZONE n. 7 C.A.P. 42015 località CORREGGIO prov. RE – p. IVA 00669160350.

**RITENUTO OPPORTUNO** adottare il presente provvedimento per regolamentare provvisoriamente il transito a salvaguardia della sicurezza delle persone e delle cose, al fine di consentire l'esecuzione dei lavori di cui sopra.



# COMUNE DI CASALGRANDE

PROVINCIA DI REGGIO NELL'EMILIA

Cod. Fisc. e Partita IVA 00284720356 - Piazza Martiri della Libertà, 1 C.A.P. 42013

## ORDINA

Di attuare per la circolazione dei veicoli i seguenti provvedimenti di traffico:

<i>provvedimenti</i>	<b><i>Istituzione di:</i></b> - DIVIETO DI TRANSITO; - RESTRINGIMENTO DELLA CARREGGIATA STRADALE; - SENSO UNICO ALTERNATO SE NECESSARIO, REGOLAMENTATO A VISTA O TRAMITE L'AUSILIO DI MOVIERI; -TRANSITO ALTERNATO A MEZZO LANTERNE SEMAFORICHE; - LIMITE VELOCITA' 30/KM/H; - DIVIETO DI SOSTA/FERMATA CON RIMOZIONE FORZATA.
<i>località</i>	Casalgrande
<i>luoghi</i>	- in <b>Via Canale</b> nel tratto interessato dai lavori all'altezza del civico n°205; il tutto come da planimetria allegata.
<i>tempi</i>	- <b>Dal giorno 04/12/2024 al giorno 06/12/2024</b> e comunque sino a fine lavori. - <b>Dalle ore 08:00 alle ore 19:00</b> e comunque sino a fine lavori.

## SI NOTIFICHI

<i>DATI PROPRIETARIO</i>	Barone Anna Lucia, <b>residente in CASALGRANDE prov. RE</b> <b>indirizzo CANALE n. 205 C.A.P. 42013</b> - C.F. BRNNLC89L55Z112H
<i>PEC</i>	<b>MIRCO.RUSCE@ARCHIWORLDPEC.IT</b>
<i>e-mail</i>	mirco.r89@gmail.com

## DISPONE CHE

### L'IMPRESA INCARICATA DALLA PROPRIETA':

- debba operare nel rispetto delle normative vigenti riguardanti la circolazione stradale e comunque a tutto quanto previsto del codice della strada ed relativo regolamento di esecuzione;
- debba provvedere al posizionamento di opportuna cartellonistica temporanea di



# COMUNE DI CASALGRANDE

PROVINCIA DI REGGIO NELL'EMILIA

Cod. Fisc. e Partita IVA 00284720356 - Piazza Martiri della Libertà, 1 C.A.P. 42013

sicurezza e all'adozione di tutte le precauzioni necessarie per la protezione del cantiere a persone o cose prestando particolare attenzione agli artt. 20 e 21;

- debba avere a carico il controllo, la verifica e il mantenimento della corretta funzionalità di tutta la segnaletica temporanea necessaria, compresa a fine lavori, la rimozione della stessa, ripristinando quella permanente (orizzontale e verticale) istituita dal Comune di Casalgrande;

- debba provvedere ad eseguire i lavori nel più breve tempo possibile, al fine della completa riapertura al traffico dei luoghi interessati dalle operazioni;

- possa istituire uno dei succitati provvedimenti a seconda delle esigenze operative, previa installazione della segnaletica stradale temporanea di riferimento;

- debba garantire a tutti i residenti nei tratti di strada interessati, l'accesso alle abitazioni private presenti in loco, ed in modo particolare ai mezzi di soccorso in caso di necessità;

- debba rispondere direttamente, ad ogni pretesa di danno di qualsiasi tipo (a proprietà pubbliche e private, persone e cose), conseguente allo svolgimento dei lavori e del mancato rispetto delle normative vigenti riguardanti la circolazione stradale.

## ***DISPONE INOLTRE CHE***

**- in caso di maltempo e problemi tecnici che rendano impossibile la realizzazione degli interventi, nel periodo sopra indicato, il termine possa essere posticipato sino all'ultimazione degli stessi, previa comunicazione all'Ufficio Tecnico LLPP a mezzo PEC;**

- la planimetria di individuazione area interessata, sia parte integrante del dispositivo del presente atto;

- gli orari indicati, possano subire piccole modifiche, in base a esigenze operative, per motivi non prevedibili al momento della predisposizione del presente atto;

- i provvedimenti indicati nel presente atto, per motivi tecnici o di sicurezza, possano estendersi anche alle vie limitrofe ai luoghi succitati ed altre strade del territorio comunale, previa comunicazione all'ufficio tecnico ed all'installazione della segnaletica di riferimento;



# COMUNE DI CASALGRANDE

PROVINCIA DI REGGIO NELL'EMILIA

Cod. Fisc. e Partita IVA 00284720356 - Piazza Martiri della Libertà, 1 C.A.P. 42013

---

- sia fatto obbligo a chiunque spetti di osservare e fare osservare il presente provvedimento;
- siano sospese temporaneamente le precedenti ordinanze in contrasto con la presente nel periodo suindicato;
- la presente Ordinanza, venga pubblicata all'Albo Pretorio on-line del sito del Comune di Casalgrande, oltre che nella sezione Atti Online/ Atti Amministrativi, ed inviata in copia, ai settori comunali interessati, per le rispettive competenze;

## **AVVISA**

- CHE avverso il presente provvedimento, ai sensi dell'art. 3 comma 4 della L. 241/90, è ammesso:

- ✓ ricorso al TAR Emilia Romagna entro 60 giorni;
- ✓ ricorso al Ministero delle Infrastrutture e dei Trasporti entro 60 giorni ai sensi dell'art. 37 comma 3 del D.Lgs. n. 285/92;
- ✓ ricorso straordinario al Presidente della Repubblica entro 120 giorni.

Lì, 03/12/2024

IL RESPONSABILE  
D'AMICO SALVATORE  
(Sottoscritto digitalmente ai sensi  
dell'art. 21 D.L.gs n 82/2005 e s.m.i.)

## Nulla Osta Allacciamento n°: **CGR00157**

Con la presente in base alla richiesta del sig. **Barone Anna Lucia** del 02/08/2024, in atti al ns. prot. IRETI Spa n° RA002757-2024-A del 02/08/2024 relativa all'allacciamento al sistema fognario pubblico di scarico acque reflue domestiche per il fabbricato ubicato in comune di **CASALGRANDE (RE)** in via **Canale n° 205** (lotto **Fg.32 Mapp.136**) costituito da n° **02** unità abitative e subordinato:

- Ai sensi del Regolamento del Servizio di Fognatura e Depurazione
- Per quanto di competenza del Gestore ATO3
- Fatti salvi tutti i diritti di terzi

**Si rilascia il presente NULLA OSTA**

**Per**


**Le modifiche apportate allo scarico fognario**

all'allaccio alla **RETE ACQUE NERE**, conformemente al progetto consegnato, in quanto i lavori descritti nella domanda riguardano esclusivamente la rete interna privata e non determinano modifiche fisiche all'allacciamento sulla pubblica fognatura già esistente che si collega al nodo esistente.

Data 10 SET. 2024

IREN ACQUA REGGIO S.r.l.  
Via Nubi di Magellano 30  
42123 Reggio Emilia

Reti Reflue  
Fabrizia Carpanoni

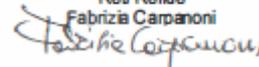

FIRMA \_\_\_\_\_

• **ALLEGATI:**

- Mappa fognaria della zona.
- Planimetria allaccio privato alla Pubbliche Fognature.


E' obbligatorio dare preavviso di **almeno 7 (sette) giorni lavorativi** dell'inizio lavori d'allacciamento alla **Segreteria Tecnica (email: [fognature.re@gruppoiren.it](mailto:fognature.re@gruppoiren.it))**

**La presente autorizzazione acquisisce carattere definitivo ed è quindi utilizzabile al fine dell'ottenimento dell'abitabilità, esclusivamente con il timbro di convalida.**

- Verificato in fase esecutiva                       Chiusura Amministrativa  
 Verificato successivamente con video ispezione                       Altro

Data :

Timbro di convalida

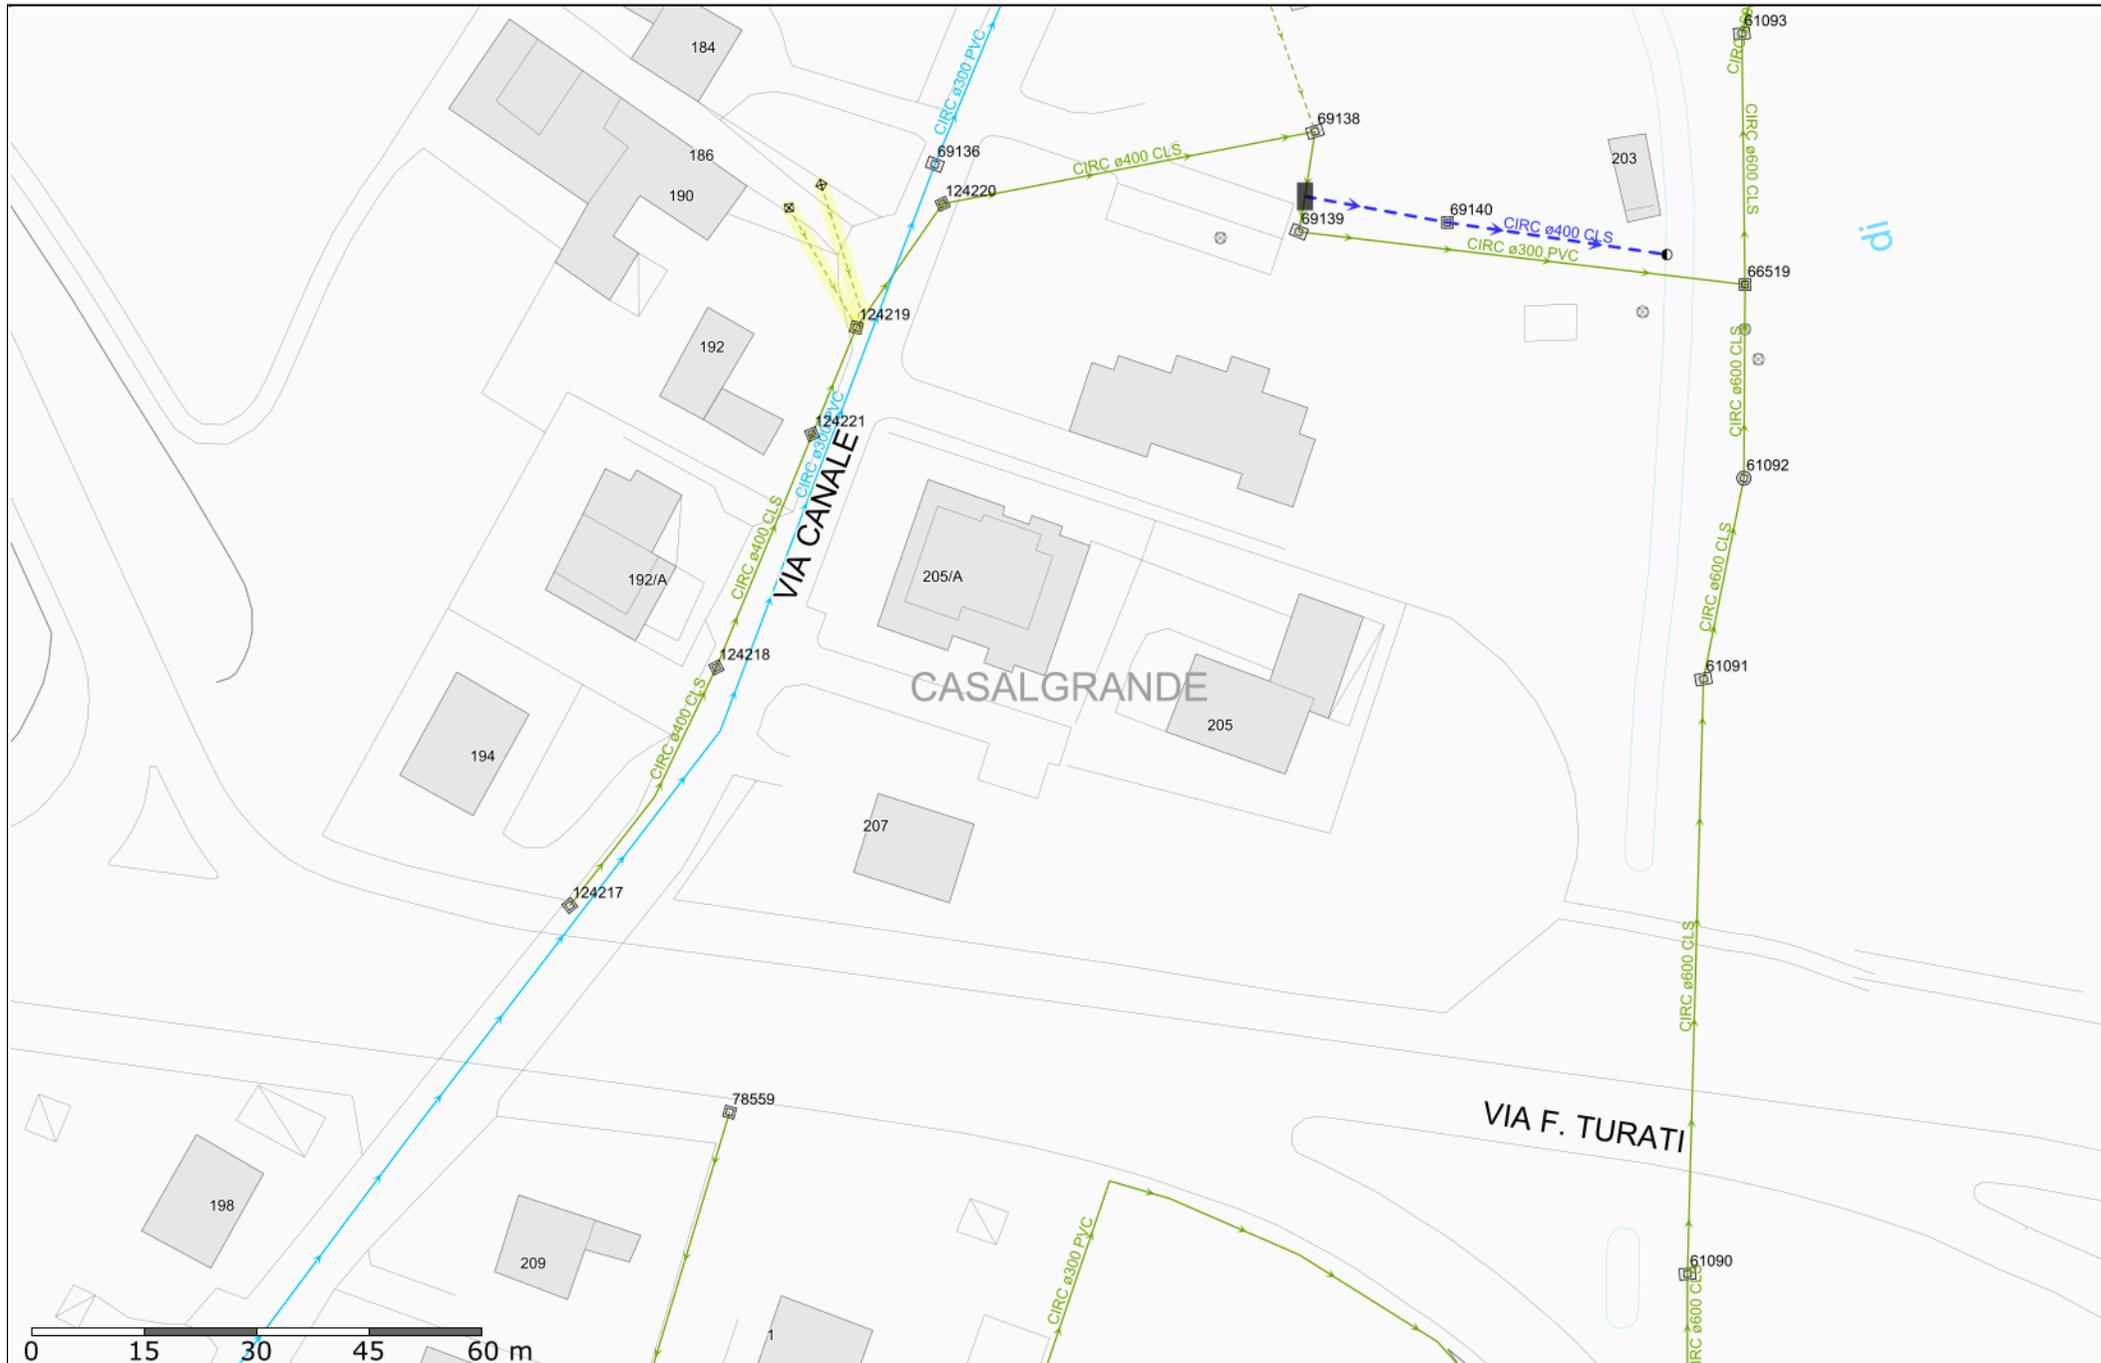


Scala:  
1: 1000

Data:  
10/09/2024

Coordinate area di stampa min  
640091 , 4935619

Coordinate area di stampa max  
640369 , 4935798

Riproduzione cartacea del documento informatico sottoscritto digitalmente da  
RUSCE MIRCO il 26/11/2024 09:47:54  
ai sensi dell'art. 20 e 23 del D.lgs 82/2005

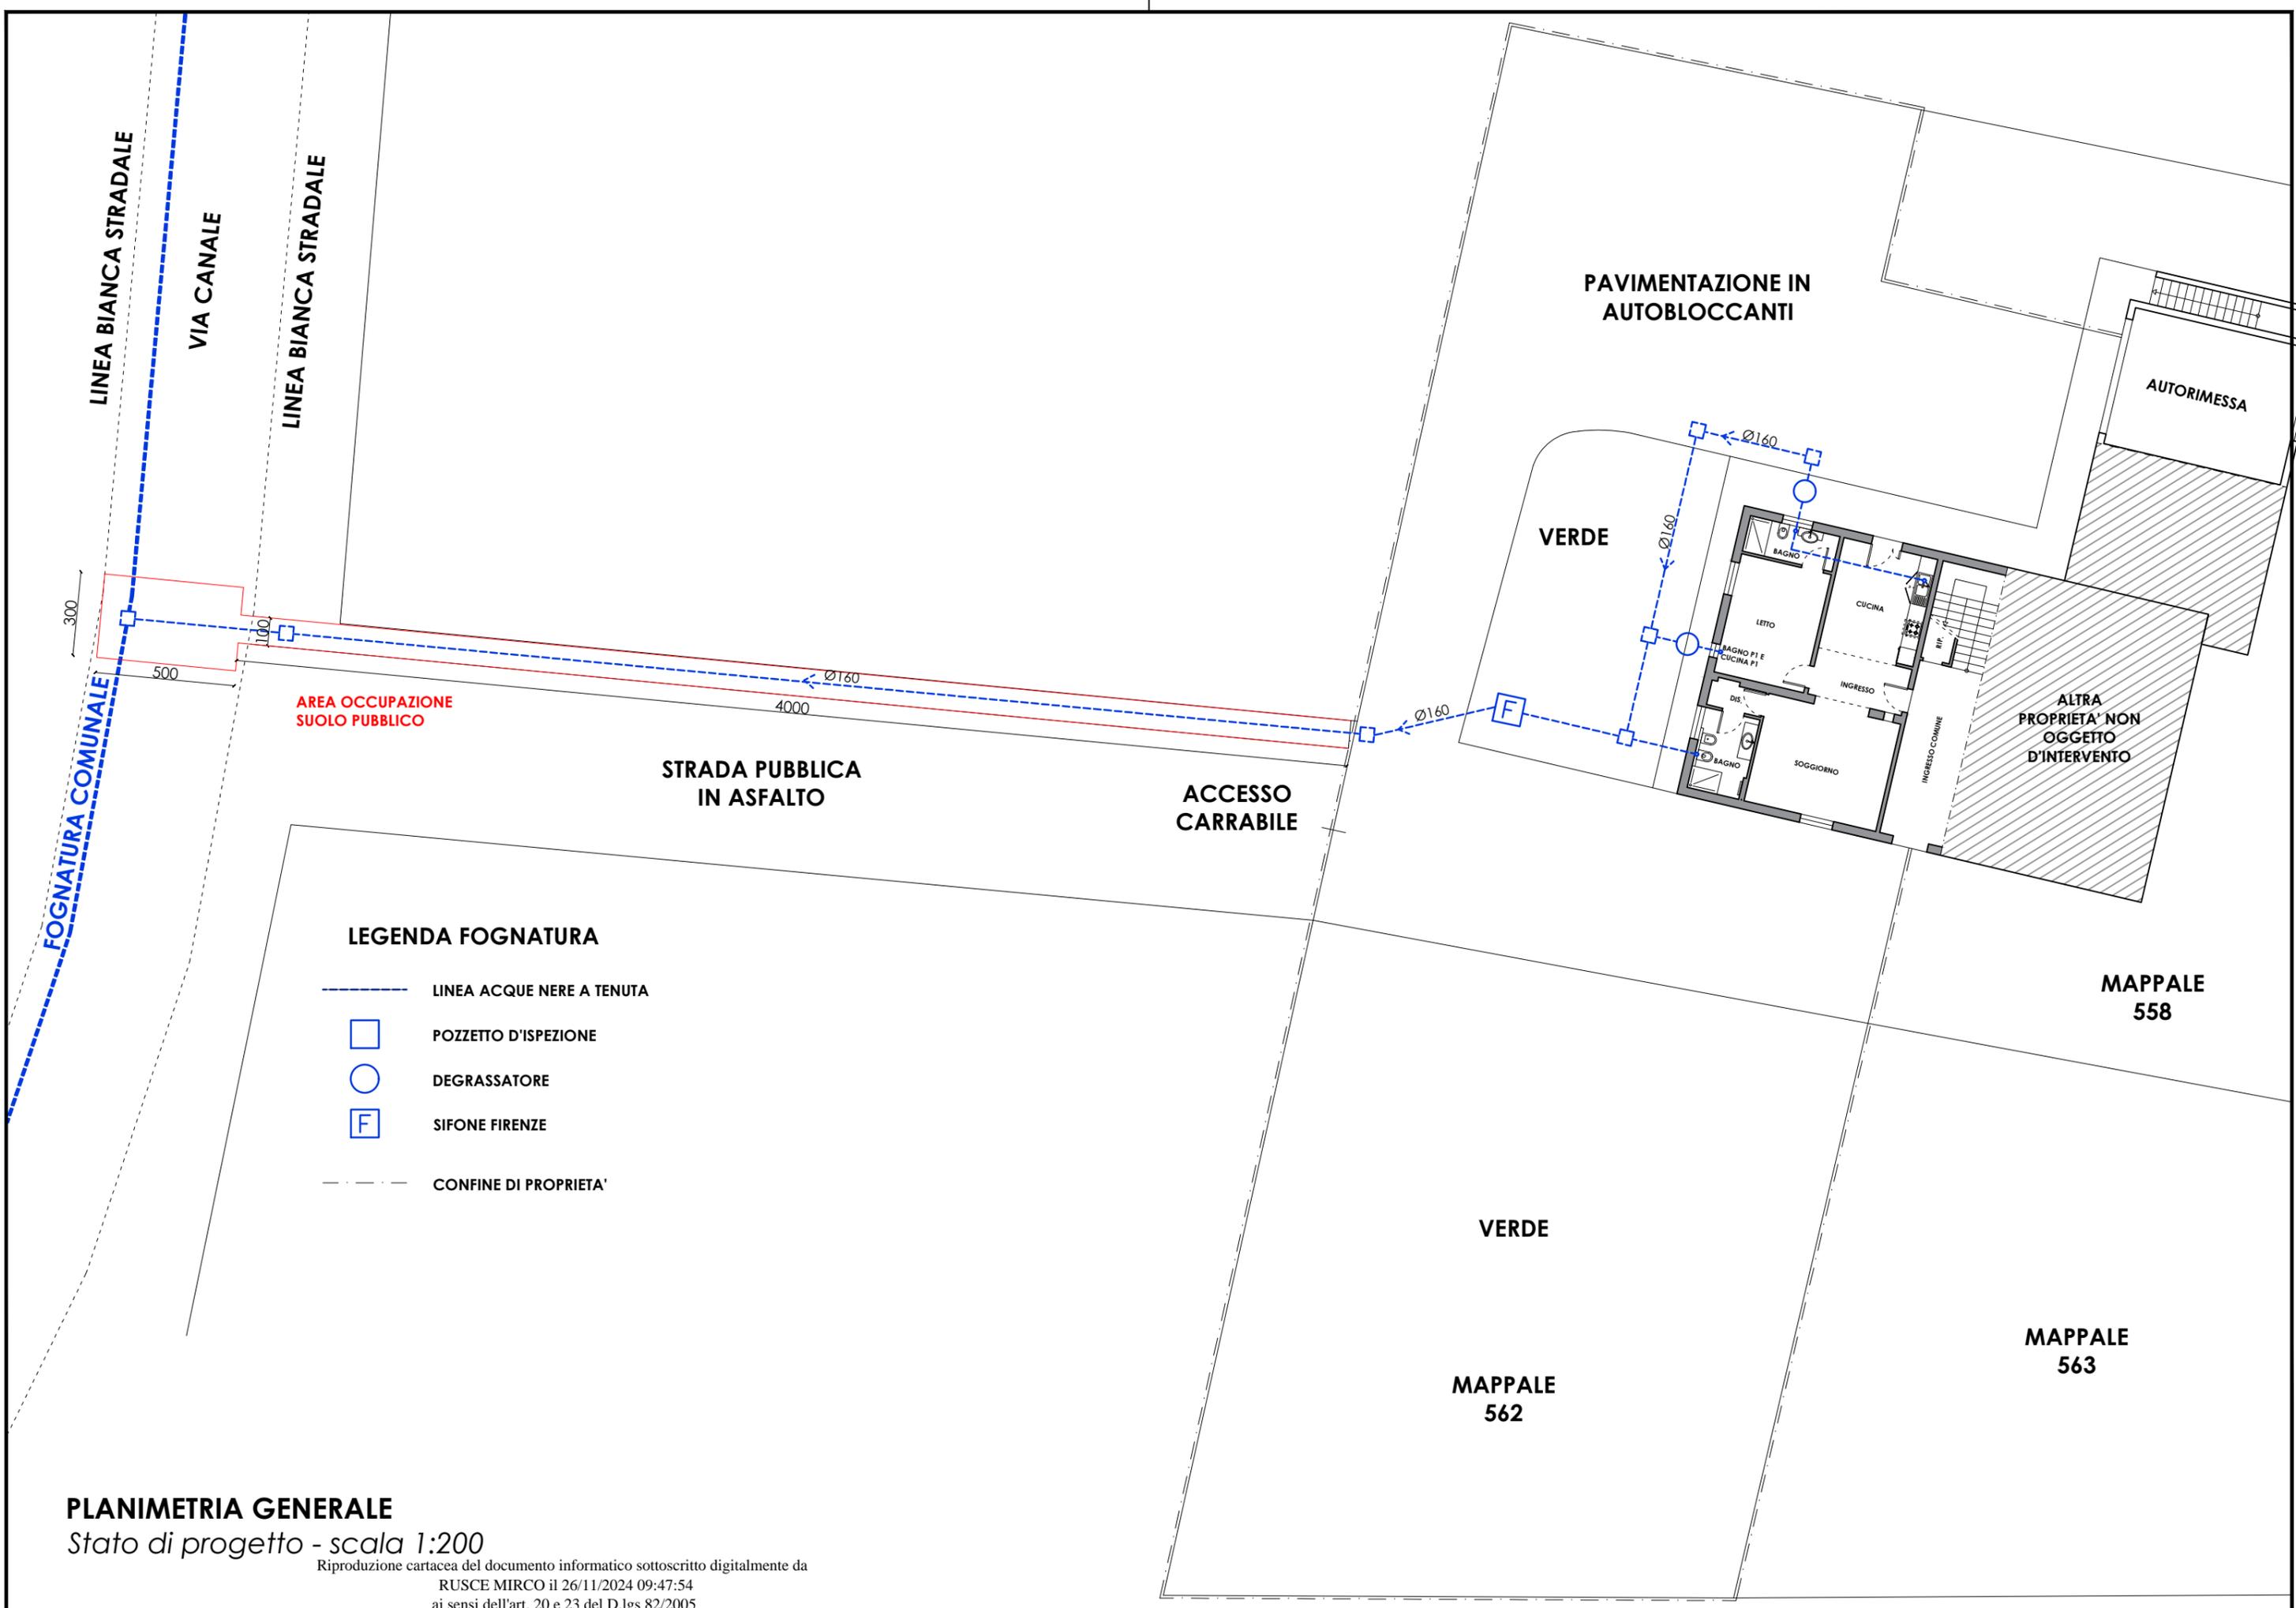


**LEGENDA FOGNATURA**

-  LINEA ACQUE NERE A TENUTA
-  POZZETTO D'ISPEZIONE
-  DEGRASSATORE
-  SIFONE FIRENZE
-  CONFINE DI PROPRIETA'

**PLANIMETRIA GENERALE**  
 Stato di progetto - scala 1:200

Riproduzione cartacea del documento informatico sottoscritto digitalmente da  
 RUSCE MIRCO il 26/11/2024 09:47:54  
 ai sensi dell'art. 20 e 23 del D.lgs 82/2005

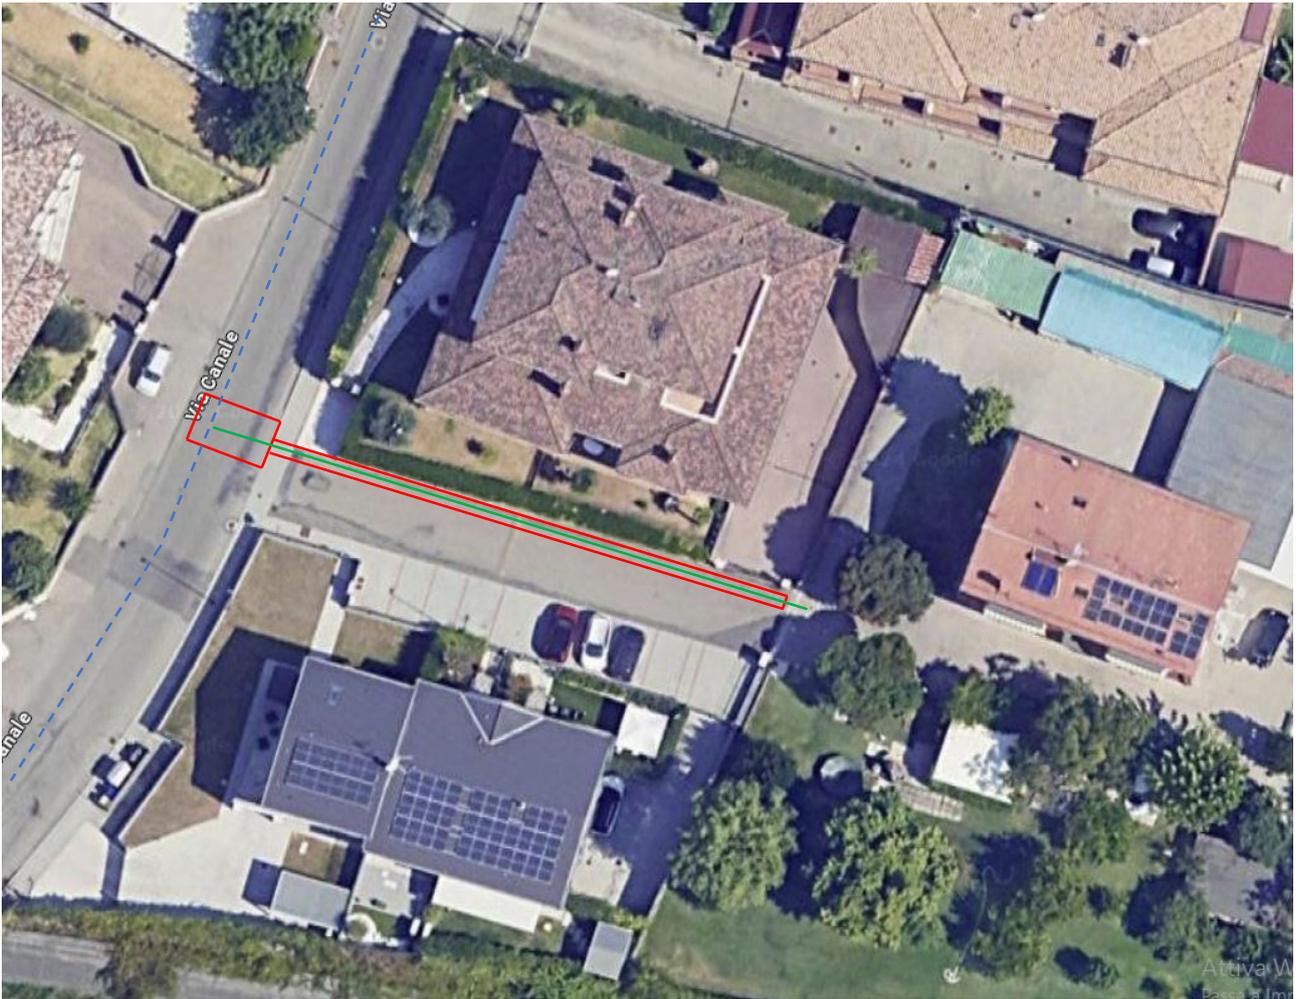

#### LEGENDA

- - - - - RETE FOGNARIA PUBBLICA
- AREA OCCUPAZIONE SUOLO PUBBLICO
- NUOVO ALLACCIAMENTO (Nulla Osta Allacciamento n°: CGR00157)