

FRONTESPIZIO PROTOCOLLO

Protocollo n. 473 del 09/01/2025

Classificazione 06/07 Fascicolo 1/2025

Oggetto: ISTITUZIONE PROVVEDIMENTI TEMPORANEI MODIFICA ALLA CIRCOLAZIONE STRADALE, PER SCAVI DI ALLACCIAMENTO RETI A/G IN VIA RADICI 17 (PIAZZA G. MATTEOTTI) CODICE OPERA: P2024 (5004071395), RIFERIMENTO RICHIESTA: 10212, COD. PROTOCOLLO RT011161-2024-P, DAL 13/01/2025 AL 15/01/2025, DALLE ORE 08:30 ALLE ORE 12:30 E DALLE ORE 13:30 ALLE ORE 16:30 E COMUNQUE SINO A FINE LAVORI.

Con la presente si consegna copia analogica a stampa, tratta, ai sensi e per gli effetti di cui all'art. 3/bis, comma 4/bis ed all'art. 23 del D.Lgs 82/2005, dal documento informatico sottoscritto con firma digitale, predisposto e conservato presso l'Amministrazione in conformità al D.Lgs. 82/2005 (C.A.D.) identificato con HASH, indicato/i in calce, dell'atto in oggetto e dei suoi allegati.

IL PUBBLICO UFFICIALE

04 carto 500 via radici 17 Casalgrande.pdf

A0BF5E41D526F3F94EE9330457119A8A698A58033DB744845EF80CEE71CAF888218C30B818319F890
B475100B9A65D0B21A32FD730815A41F707C5E010800CBE

DET_OCAP_5_2025.pdf.p7m

0322903EEA1CA2BB4ACADC24A50CCFAD34357F4EB0A05DFC0F8A1CD4F74480A2955F0C3D7453F88
7A9D444EB6BAB31D7FAA8B9B3C7C384DA5796EE57554B1596



COMUNE DI CASALGRANDE

PROVINCIA DI REGGIO NELL'EMILIA

Cod. Fisc. e Partita IVA 00284720356 - Piazza Martiri della Libertà, 1 C.A.P. 42013

SETTORE LAVORI PUBBLICI

ORDINANZA DEL CAPOSETTORE N. 5 / 2025

OGGETTO: ISTITUZIONE PROVVEDIMENTI TEMPORANEI MODIFICA ALLA CIRCOLAZIONE STRADALE, PER SCAVI DI ALLACCIAMENTO RETI A/G IN VIA RADICI 17 (PIAZZA G. MATTEOTTI) CODICE OPERA: P2024 (5004071395), RIFERIMENTO RICHIESTA: 10212, COD. PROTOCOLLO RT011161-2024-P, DAL 13/01/2025 AL 15/01/2025, DALLE ORE 08:30 ALLE ORE 12:30 E DALLE ORE 13:30 ALLE ORE 16:30 E COMUNQUE SINO A FINE LAVORI.

IL RESPONSABILE

VISTO il decreto del sindaco n. 24/2024 del 10/09/2024 concernente la conferma dell'incarico all' Arch. D'Amico Salvatore di Responsabile del Settore Lavori Pubblici fino al 30/09/2025;

RILEVATA pertanto la propria competenza ai sensi degli artt. 107 e 109 del Testo Unico delle leggi sull'ordinamento degli Enti Locali, approvato con D. Lgs. 18 agosto 2000 n. 267 e successive modificazioni ed integrazioni;

VISTO il D.M. del 10/07/2002 "Disciplinare Tecnico relativo agli schemi segnaletici, differenziati per categoria di strada da adottare per il segnalamento temporaneo";

PRESO ATTO

- degli artt. 5, 7, 20, 21, 38, 39, 42, 157, 158 e 159 del Nuovo Codice della Strada ed relativo Regolamento di Esecuzione e di Attuazione;
- della richiesta di ordinanza, agli atti con prot. n. 370 del 09/01/2025, per



COMUNE DI CASALGRANDE

PROVINCIA DI REGGIO NELL'EMILIA

Cod. Fisc. e Partita IVA 00284720356 - Piazza Martiri della Libertà, 1 C.A.P. 42013

regolamentazione provvisoria della circolazione stradale, da parte del Sig. STEFANO RAZZOLI, della ditta ZANNINI COSTRUZIONI SRL, per l'allacciamento a rete idrica, da realizzare in Piazza G. Matteotti (zona Radici) a Veggia;

- della autorizzazione n. 119 del 11/11/2024, prot. 23036-2024, rilasciata dal III° Settore Pianificazione Territoriale del Comune di Casalgrande, a IRETI SpA;

CONSIDERATO:

- Che le lavorazioni da svolgere consistono nella posa di nuovo allacciamento idrico, tramite la realizzazione di scavi, posa di tubazioni e di eventuali pozzetti d'ispezione, nonché di tutte le opere necessarie per i successivi ripristini stradali;

- Che dette lavorazioni verranno eseguite in **Piazza Giacomo Matteotti** e **Via Radici**, il tutto come da progetto agli atti presso l'ufficio tecnico comunale e planimetria allegata;

- Che si procederà con l'istituzione di divieto di transito, restringimento della carreggiata stradale, istituzione di senso unico alternato se necessario, regolamentati a vista o tramite l'ausilio dei movieri, transito alternato a mezzo lanterne semaforiche, istituzione del limite di velocità a 30 km/h e divieto di sosta/fermata con rimozione forzata, il tutto a seconda delle esigenze operative, in modo da poter mettere in sicurezza i luoghi interessati;

- Che l'impresa esecutrice dei lavori sarà, per conto di IRETI S.p.A., la ditta **ZANNINI COSTRUZIONI SRL**, con sede legale in Via Martin Luther King n°1, cap 42030 Castelnovo Ne Monti (RE) – C.F./P. IVA 02967500352.

RITENUTO OPPORTUNO

adottare il presente provvedimento per regolamentare provvisoriamente il transito a salvaguardia della sicurezza delle persone e delle cose, al fine di consentire l'esecuzione dei lavori di cui sopra.

ORDINA

Di attuare per la circolazione dei veicoli i seguenti provvedimenti di traffico:



COMUNE DI CASALGRANDE

PROVINCIA DI REGGIO NELL'EMILIA

Cod. Fisc. e Partita IVA 00284720356 - Piazza Martiri della Libertà, 1 C.A.P. 42013

<i>provvedimenti</i>	<i>Istituzione di:</i> - DIVIETO DI TRANSITO; - RESTRINGIMENTO DELLA CARREGGIATA STRADALE; - SENSO UNICO ALTERNATO SE NECESSARIO, REGOLAMENTATO A VISTA O TRAMITE L'AUSILIO DI MOVIERI; -TRANSITO ALTERNATO A MEZZO LANTERNE SEMAFORICHE; - LIMITE VELOCITA' 30/KM/H; - DIVIETO DI SOSTA/FERMATA CON RIMOZIONE FORZATA.
<i>località</i>	<i>Casalgrande</i>
<i>luoghi</i>	- Piazza Giacomo Matteotti e Via Radici , il tutto come da planimetria allegata.
<i>tempi</i>	- Dal giorno 13/01/2025 al giorno 15/01/2025 e comunque sino a fine lavori e secondo esigenze di lavoro. - Dalle ore 08:30 alle ore 12:30 e dalle ore 12:30 alle ore 16:30 e comunque sino a fine lavori.

SI NOTIFICHI

<i>RAGIONE SOCIALE</i>	ZANNINI COSTRUZIONI SRL , con sede legale in Via Martin Luther King n°1, cap 42030 Castelnovo Ne Monti (RE) – C.F./P. IVA 02967500352.
<i>LEGALE RAPPRESENTANTE</i>	Razzoli Stefano;
<i>PEC</i>	zanninicostruzioni@legalmail.it

DISPONE CHE

L'IMPRESA IN NOTIFICA:

- debba operare nel rispetto delle normative vigenti riguardanti la circolazione stradale e comunque a tutto quanto previsto del codice della strada ed relativo regolamento di esecuzione;
- debba provvedere al posizionamento di opportuna cartellonistica temporanea di sicurezza e all'adozione di tutte le precauzioni necessarie per la protezione del cantiere a



COMUNE DI CASALGRANDE

PROVINCIA DI REGGIO NELL'EMILIA

Cod. Fisc. e Partita IVA 00284720356 - Piazza Martiri della Libertà, 1 C.A.P. 42013

persone o cose prestando particolare attenzione agli artt. 20 e 21;

- debba avere a carico il controllo, la verifica e il mantenimento della corretta funzionalità di tutta la segnaletica temporanea necessaria, compresa a fine lavori, la rimozione della stessa, ripristinando quella permanente (orizzontale e verticale) istituita dal Comune di Casalgrande;

- debba provvedere ad eseguire i lavori nel più breve tempo possibile, al fine della completa riapertura al traffico dei luoghi interessati dalle operazioni e di ottemperare a quanto indicato nella autorizzazione n°119-2024 e prescritto nel parere rilasciato dal Settore LLPP (osp.82-24);

- possa istituire uno dei succitati provvedimenti a seconda delle esigenze operative, previa installazione della segnaletica stradale temporanea di riferimento;

- debba garantire a tutti i residenti nei tratti di strada interessati, l'accesso alle abitazioni private presenti in loco, ed in modo particolare ai mezzi di soccorso in caso di necessità;

- debba rispondere direttamente, ad ogni pretesa di danno di qualsiasi tipo (a proprietà pubbliche e private, persone e cose), conseguente allo svolgimento dei lavori e del mancato rispetto delle normative vigenti riguardanti la circolazione stradale.

DISPONE INOLTRE CHE

- in caso di maltempo e problemi tecnici che rendano impossibile la realizzazione degli interventi, nel periodo sopra indicato, il termine possa essere posticipato sino all'ultimazione degli stessi, previa comunicazione all'Ufficio Tecnico LLPP a mezzo PEC;

- la planimetria di individuazione area interessata, sia parte integrante del dispositivo del presente atto;

- gli orari indicati, possano subire piccole modifiche, in base a esigenze operative, per motivi non prevedibili al momento della predisposizione del presente atto;

- i provvedimenti indicati nel presente atto, per motivi tecnici o di sicurezza, possano estendersi anche alle vie limitrofe ai luoghi succitati ed altre strade del territorio comunale,



COMUNE DI CASALGRANDE

PROVINCIA DI REGGIO NELL'EMILIA

Cod. Fisc. e Partita IVA 00284720356 - Piazza Martiri della Libertà, 1 C.A.P. 42013

- previa comunicazione all'ufficio tecnico ed all'installazione della segnaletica di riferimento;
- sia fatto obbligo a chiunque spetti di osservare e fare osservare il presente provvedimento;
 - siano sospese temporaneamente le precedenti ordinanze in contrasto con la presente nel periodo suindicato;
 - la presente Ordinanza, venga pubblicata all'Albo Pretorio on-line del sito del Comune di Casalgrande, oltre che nella sezione Atti Online/ Atti Amministrativi, ed inviata in copia, ai settori comunali interessati, per le rispettive competenze;


AVVISA

- CHE avverso il presente provvedimento, ai sensi dell'art. 3 comma 4 della L. 241/90, è ammesso:

- ✓ ricorso al TAR Emilia Romagna entro 60 giorni;
- ✓ ricorso al Ministero delle Infrastrutture e dei Trasporti entro 60 giorni ai sensi dell'art. 37 comma 3 del D.Lgs. n. 285/92;
- ✓ ricorso straordinario al Presidente della Repubblica entro 120 giorni.

Lì, 09/01/2025

**IL RESPONSABILE
D'AMICO SALVATORE**
(Sottoscritto digitalmente ai sensi
dell'art. 21 D.L.gs n 82/2005 e s.m.i.)

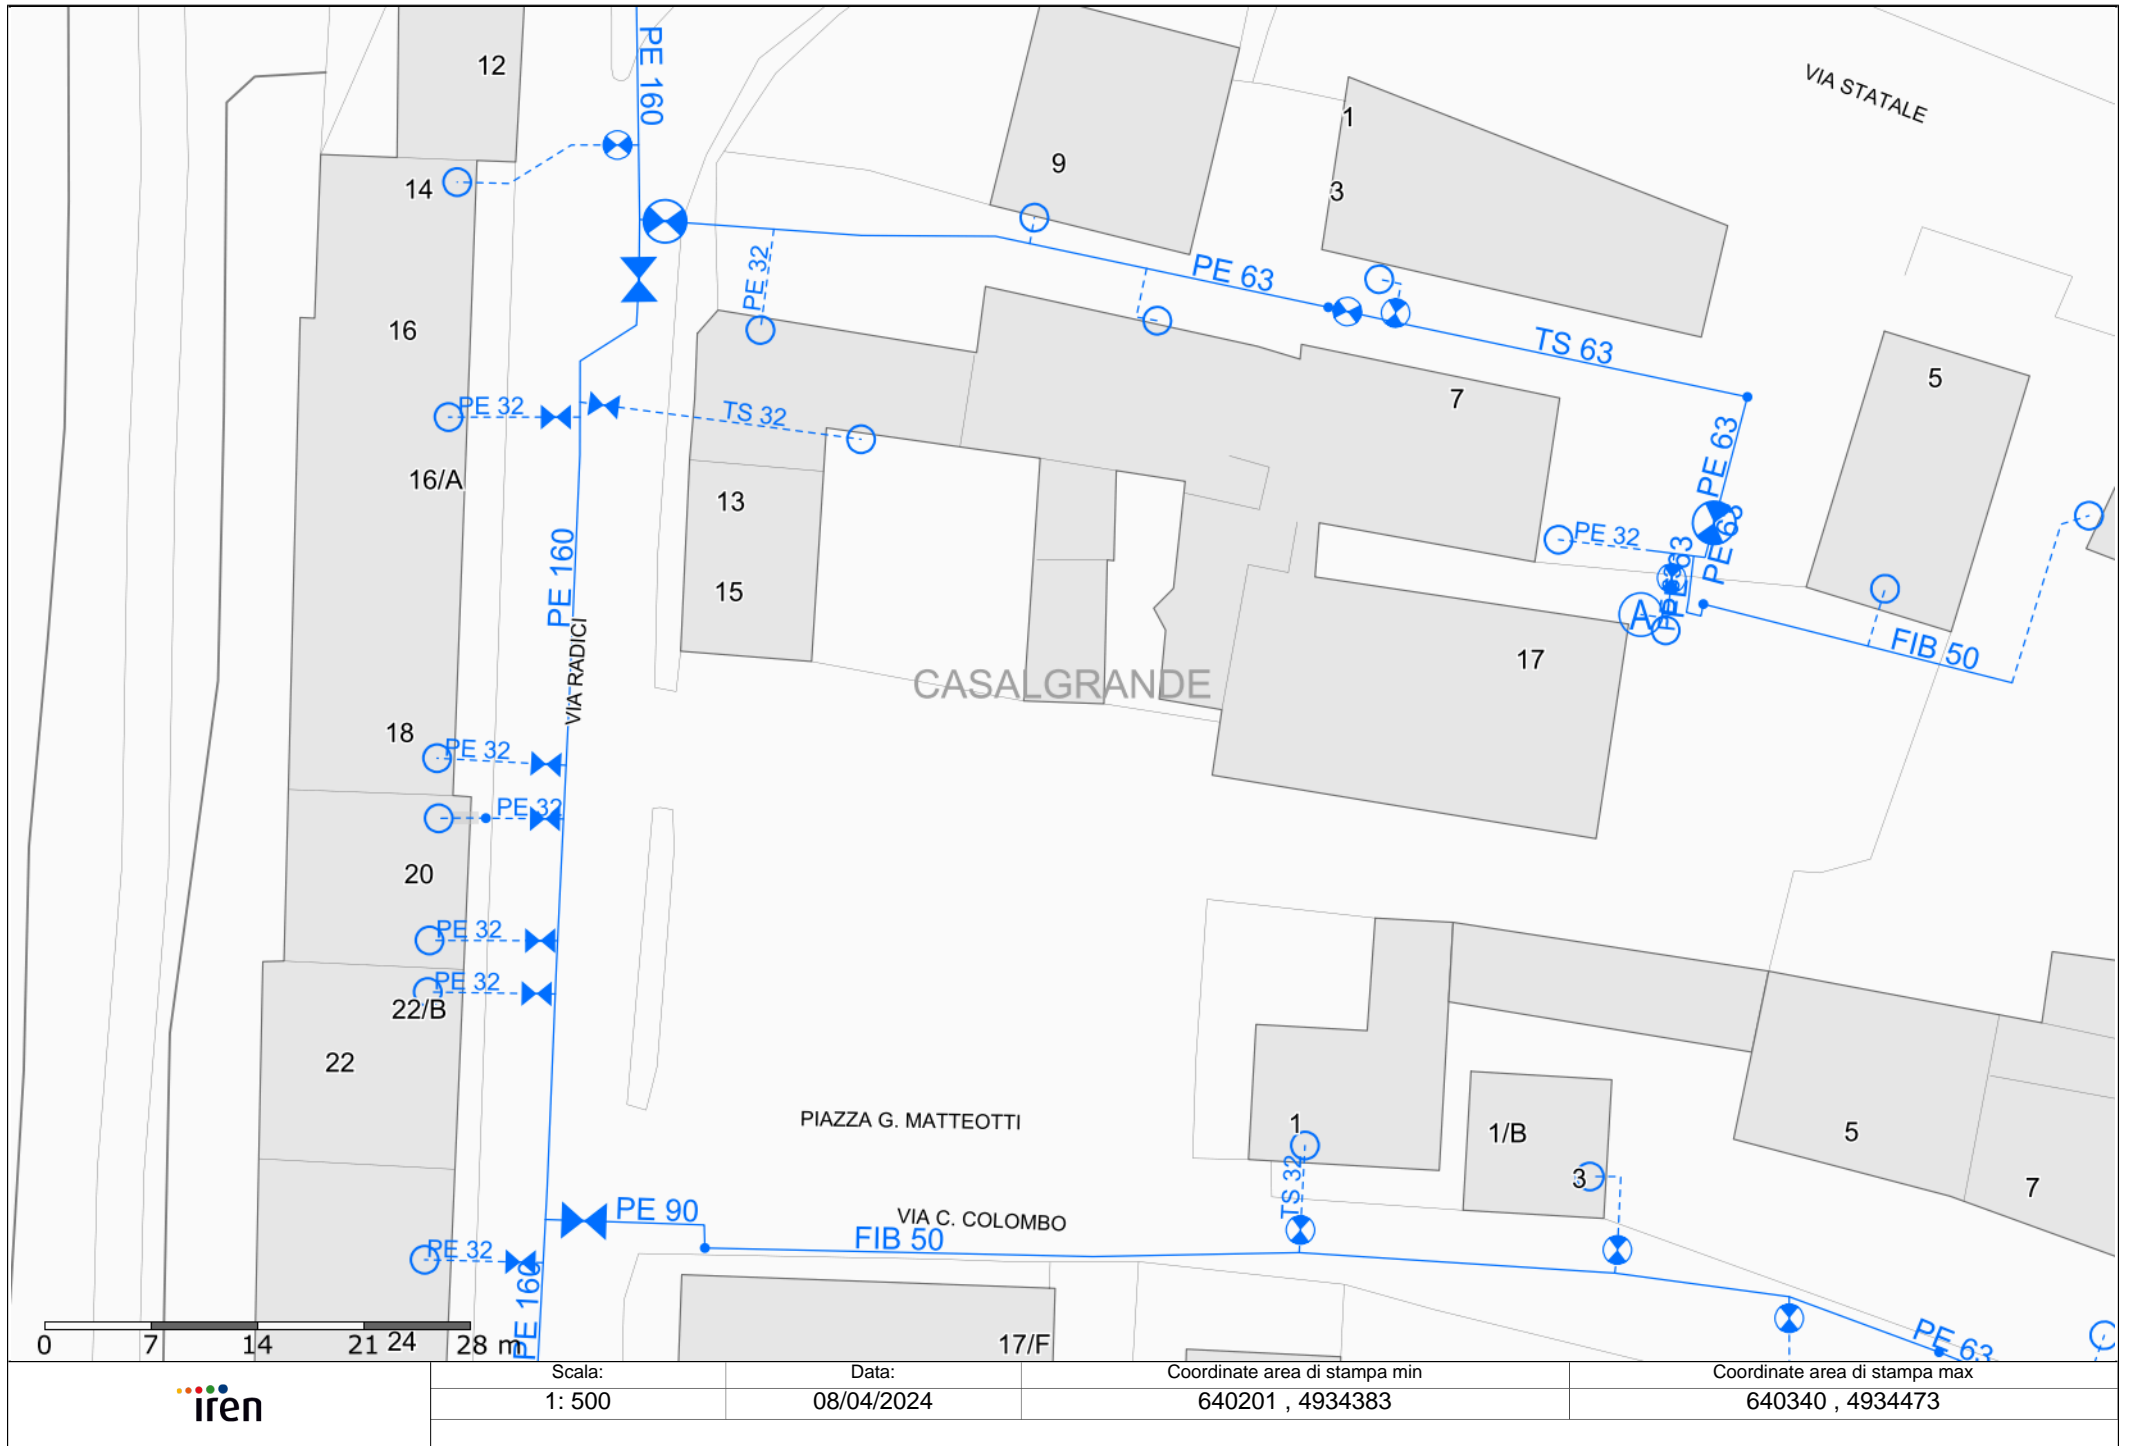

Scala:
1: 500

Data:
08/04/2024

Coordinate area di stampa min
640201 , 4934383

Coordinate area di stampa max
640340 , 4934473