



COMUNE DI CASALGRANDE

PROVINCIA DI REGGIO NELL'EMILIA

Cod. Fisc. e Partita IVA 00284720356 - Piazza Martiri della Libertà, 1 C.A.P. 42013

SETTORE LAVORI PUBBLICI

ORDINANZA DEL CAPOSETTORE N. 121 / 2024

OGGETTO: ISTITUZIONE PROVVEDIMENTI TEMPORANEI MODIFICA ALLA CIRCOLAZIONE STRADALE, PER LAVORI POSA NUOVO ELETTRODOTTO INTERRATO A 380V IN PIAZZA MATTEOTTI, COMUNE DI CASALGRANDE, PROV. DI REGGIO EMILIA. CODICE 451035867 EDIS81296601 (OSP. 90-2024). DA GIORNO 09/12/2024 A GIORNO 09/01/2025 - DAL LUNEDI' AL VENERDI' (ESCLUSO SABATO E DOMENICA), DALLE ORE 08:00 ALLE ORE 18:00 E COMUNQUE SINO A FINE LAVORI.

IL RESPONSABILE

VISTO il decreto del sindaco n. 24/2024 del 10/09/2024 concernente la conferma dell'incarico all' Arch. D'Amico Salvatore di Responsabile del Settore Lavori Pubblici fino al 30/09/2025;

RILEVATA pertanto la propria competenza ai sensi degli artt. 107 e 109 del Testo Unico delle leggi sull'ordinamento degli Enti Locali, approvato con D. Lgs. 18 agosto 2000 n. 267 e successive modificazioni ed integrazioni;

VISTO il D.M. del 10/07/2002 "Disciplinare Tecnico relativo agli schemi segnaletici, differenziati per categoria di strada da adottare per il segnalamento temporaneo";

PRESO ATTO

- degli artt. 5, 7, 20, 21, 38, 39, 42, 157, 158 e 159 del Nuovo Codice della Strada ed relativo Regolamento di Esecuzione e di Attuazione;



COMUNE DI CASALGRANDE

PROVINCIA DI REGGIO NELL'EMILIA

Cod. Fisc. e Partita IVA 00284720356 - Piazza Martiri della Libertà, 1 C.A.P. 42013

- della richiesta di ordinanza, agli atti con prot. n. 23795 del 21/11/2024, per regolamentazione provvisoria della circolazione stradale, da parte del Sig. Emilio Lullo, della ditta Elecnor SAU, per la posa di nuovo elettrodotto interrato a 380V, da realizzare in Piazza G. Matteotti (zona Radici) a Veggia;
- della autorizzazione n. 107 del 28/10/2024, prot. 22085-2024, rilasciata dal III° Settore Pianificazione Territoriale del Comune di Casalgrande, a E-Distribuzione SpA;

CONSIDERATO:

- Che le lavorazioni da svolgere consistono nella posa di nuovo elettrodotto interrato a 380V, tramite la realizzazione di scavi, posa di tubazioni e di pozzetti d'ispezione, nonché di tutte le opere necessarie per i successivi ripristini stradali;
- Che dette lavorazioni verranno eseguite in **Piazza Giacomo Matteotti** nel tratto compreso tra la via Cristoforo Colombo fino al civico ove sarà effettuato allaccio, il tutto come da progetto agli atti presso l'ufficio tecnico comunale e planimetria allegata;
- Che si procederà con l'istituzione di divieto di transito, restringimento della carreggiata stradale, istituzione di senso unico alternato se necessario, regolamentati a vista o tramite l'ausilio dei movieri, transito alternato a mezzo lanterne semaforiche, istituzione del limite di velocità a 30 km/h e divieto di sosta/fermata con rimozione forzata, il tutto a seconda delle esigenze operative, in modo da poter mettere in sicurezza i luoghi interessati;
- Che l'impresa esecutrice dei lavori sarà, per conto di E-Distribuzione S.p.A., la ditta **Elecnor SAU**, con sede legale in Via A. De Gasperi n°24, cap 28060 San Pietro Mosezzo (NO) – C.F./P. IVA 02671430037.

RITENUTO OPPORTUNO adottare il presente provvedimento per regolamentare provvisoriamente il transito a salvaguardia della sicurezza delle persone e delle cose, al fine di consentire l'esecuzione dei lavori di cui sopra.

ORDINA



COMUNE DI CASALGRANDE

PROVINCIA DI REGGIO NELL'EMILIA

Cod. Fisc. e Partita IVA 00284720356 - Piazza Martiri della Libertà, 1 C.A.P. 42013

Di attuare per la circolazione dei veicoli i seguenti provvedimenti di traffico:

<i>provvedimenti</i>	<u>Istituzione di:</u> - DIVIETO DI TRANSITO; - RESTRINGIMENTO DELLA CARREGGIATA STRADALE; - SENSO UNICO ALTERNATO SE NECESSARIO, REGOLAMENTATO A VISTA O TRAMITE L'AUSILIO DI MOVIERI; -TRANSITO ALTERNATO A MEZZO LANTERNE SEMAFORICHE; - LIMITE VELOCITA' 30/KM/H; - DIVIETO DI SOSTA/FERMATA CON RIMOZIONE FORZATA.
<i>località</i>	CASALGRANDE
<i>luoghi</i>	- Piazza Giacomo Matteotti , il tutto come da planimetria allegata.
<i>tempi</i>	- Dal giorno 09/12/2024 al giorno 09/01/2025 e comunque sino a fine lavori. - Dal Lunedì al Venerdì (escluso Sabato e Domenica e festivi) - Dalle ore 08:00 alle ore 18:00 e comunque sino a fine lavori.

SI NOTIFICHI

<i>RAGIONE SOCIALE</i>	Elecnor , con sede legale in Via A. De Gasperi n°24, cap 28060 San Pietro Mosezzo (NO) - C.F./P. IVA 02671430037.
<i>LEGALE RAPPRESENTANTE</i>	Lullo Emilio;
<i>PEC</i>	elecnor@unapec.it

DISPONE CHE

L'IMPRESA IN NOTIFICA:



COMUNE DI CASALGRANDE

PROVINCIA DI REGGIO NELL'EMILIA

Cod. Fisc. e Partita IVA 00284720356 - Piazza Martiri della Libertà, 1 C.A.P. 42013

- debba operare nel rispetto delle normative vigenti riguardanti la circolazione stradale e comunque a tutto quanto previsto del codice della strada ed relativo regolamento di esecuzione;
- debba provvedere al posizionamento di opportuna cartellonistica temporanea di sicurezza e all'adozione di tutte le precauzioni necessarie per la protezione del cantiere a persone o cose prestando particolare attenzione agli artt. 20 e 21;
- debba avere a carico il controllo, la verifica e il mantenimento della corretta funzionalità di tutta la segnaletica temporanea necessaria, compresa a fine lavori, la rimozione della stessa, ripristinando quella permanente (orizzontale e verticale) istituita dal Comune di Casalgrande;
- debba provvedere ad eseguire i lavori nel più breve tempo possibile, al fine della completa riapertura al traffico dei luoghi interessati dalle operazioni e di ottemperare a quanto indicato nella autorizzazione n°107-2024 e prescritto nel parere rilasciato dal Settore LLPP (osp.107-24) ;
- possa istituire uno dei succitati provvedimenti a seconda delle esigenze operative, previa installazione della segnaletica stradale temporanea di riferimento;
- debba garantire a tutti i residenti nei tratti di strada interessati, l'accesso alle abitazioni private presenti in loco, ed in modo particolare ai mezzi di soccorso in caso di necessità;
- debba rispondere direttamente, ad ogni pretesa di danno di qualsiasi tipo (a proprietà pubbliche e private, persone e cose), conseguente allo svolgimento dei lavori e del mancato rispetto delle normative vigenti riguardanti la circolazione stradale.

DISPONE INOLTRE CHE

- **in caso di maltempo e problemi tecnici che rendano impossibile la realizzazione degli interventi, nel periodo sopra indicato, il termine possa essere posticipato sino all'ultimazione degli stessi, previa comunicazione all'Ufficio Tecnico LLPP a mezzo PEC;**



COMUNE DI CASALGRANDE

PROVINCIA DI REGGIO NELL'EMILIA

Cod. Fisc. e Partita IVA 00284720356 - Piazza Martiri della Libertà, 1 C.A.P. 42013


- la planimetria di individuazione area interessata, sia parte integrante del dispositivo del presente atto;
- gli orari indicati, possano subire piccole modifiche, in base a esigenze operative, per motivi non prevedibili al momento della predisposizione del presente atto;
- i provvedimenti indicati nel presente atto, per motivi tecnici o di sicurezza, possano estendersi anche alle vie limitrofe ai luoghi succitati ed altre strade del territorio comunale, previa comunicazione all'ufficio tecnico ed all'installazione della segnaletica di riferimento;
- sia fatto obbligo a chiunque spetti di osservare e fare osservare il presente provvedimento;
- siano sospese temporaneamente le precedenti ordinanze in contrasto con la presente nel periodo suindicato;
- la presente Ordinanza, venga pubblicata all'Albo Pretorio on-line del sito del Comune di Casalgrande, oltre che nella sezione Atti Online/ Atti Amministrativi, ed inviata in copia, ai settori comunali interessati, per le rispettive competenze;

AVVISA

- CHE avverso il presente provvedimento, ai sensi dell'art. 3 comma 4 della L. 241/90, è ammesso:
 - ✓ ricorso al TAR Emilia Romagna entro 60 giorni;
 - ✓ ricorso al Ministero delle Infrastrutture e dei Trasporti entro 60 giorni ai sensi dell'art. 37 comma 3 del D.Lgs. n. 285/92;
 - ✓ ricorso straordinario al Presidente della Repubblica entro 120 giorni.

Lì, 05/12/2024

IL RESPONSABILE
D'AMICO SALVATORE
(Sottoscritto digitalmente ai sensi
dell'art. 21 D.L.gs n 82/2005 e s.m.i.)

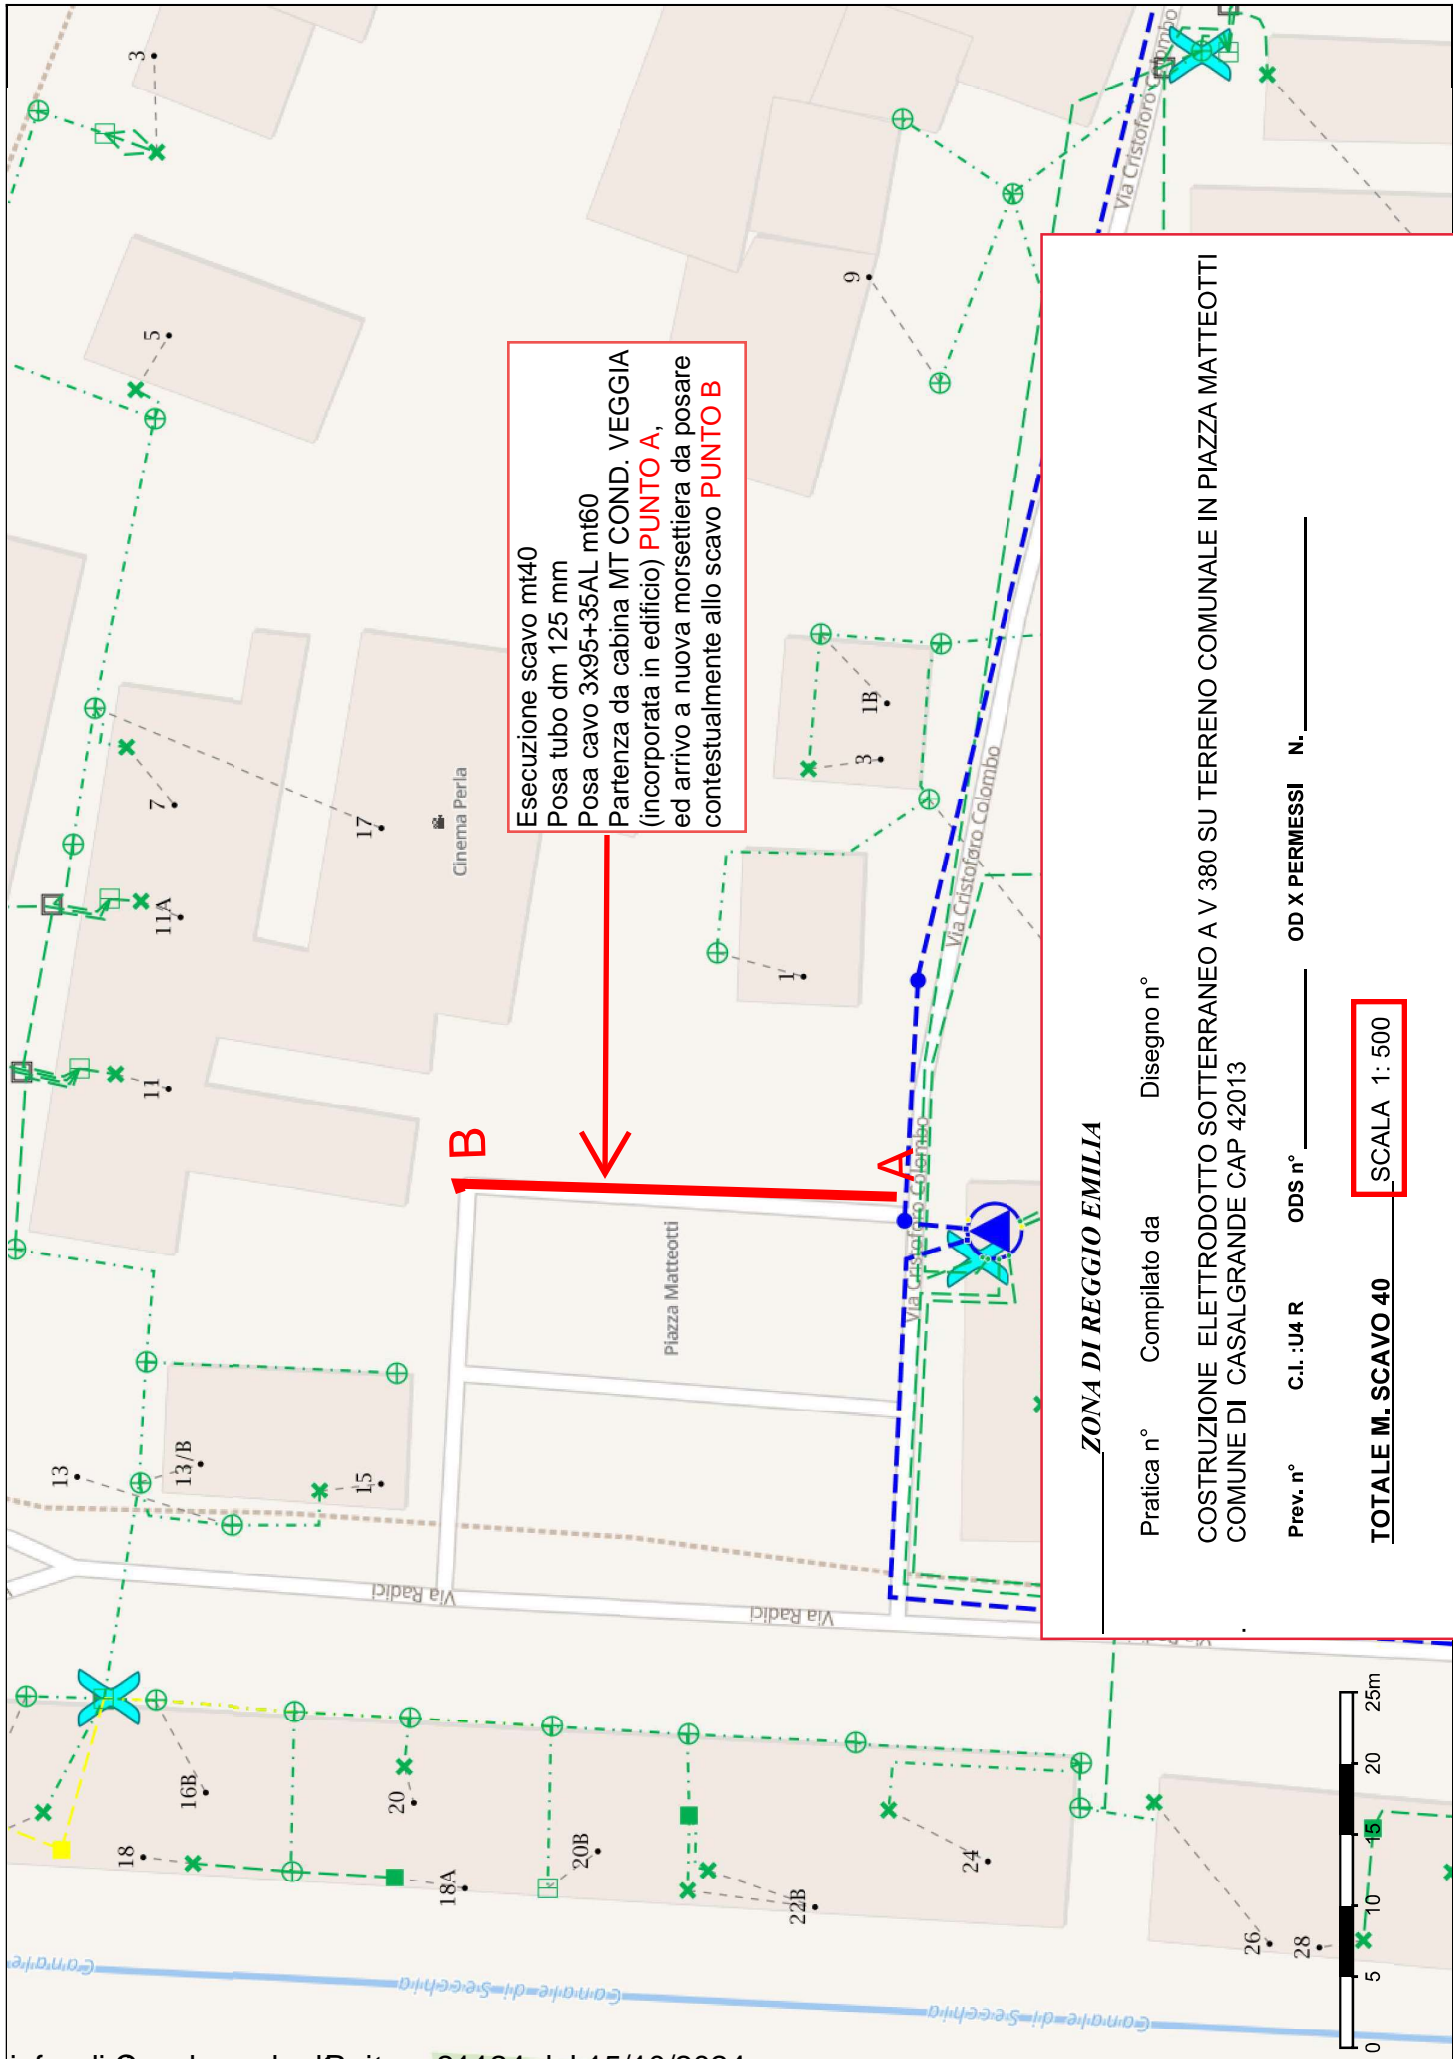

Esecuzione scavo mt40
 Posa tubo dm 125 mm
 Posa cavo 3x95+35AL mt60
 Partenza da cabina MT COND. VEGGIA
 (incorporata in edificio) **PUNTO A**,
 ed arrivo a nuova morsetteria da posare
 contestualmente allo scavo **PUNTO B**

ZONA DI REGGIO EMILIA

Pratica n° _____ Compilato da _____ Disegno n° _____

**COSTRUZIONE ELETTRODOTTO SOTTERRANEO A V 380 SU TERRENO COMUNALE IN PIAZZA MATTEOTTI
 COMUNE DI CASALGRANDE CAP 42013**

Prev. n° _____ C.I.: U4 R _____ ODS n° _____ OD X PERMESSI N. _____

TOTALE M. SCAVO 40 SCALA 1: 500